


# Szczegół konstrukcji

## skala 1:25

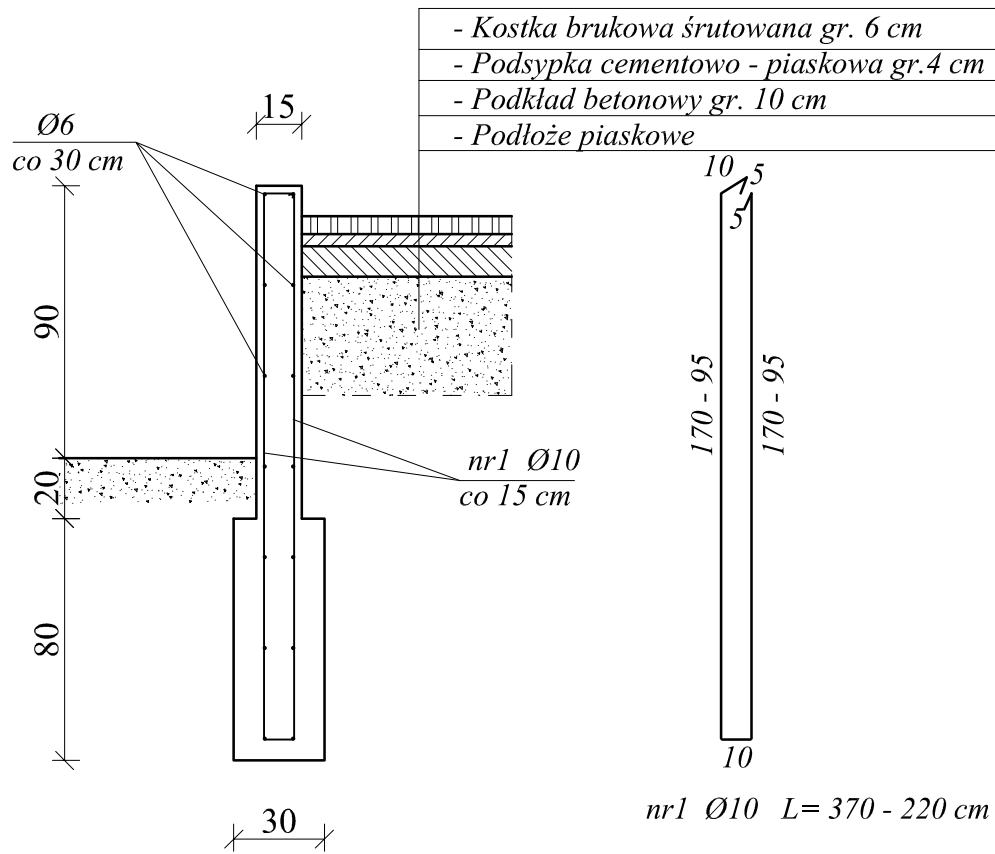

**Uwagi:**  
 Beton konstrukcyjny klasy C16/20 (B20)  
 Stal zbrojeniowa A-IIIIN  
 Beton podkładowy klasy C8/10 (B10)

OBIEKT	MOSIR		
ADRES	ul. Sportowa 41, 87-500 Rypin, dz. nr 409/4		
PRZEDMIOT RYS.	Szczegół konstrukcji		
BRANŻA	Budowlana	Skala	1:25
PROJEKTANT	mgr inż. Tomasz Kosiński	Data	2020-09
UPRAWNIENIA BUDOWLANE	ABU-8386-5/144/88 Wk	Podpis	