


Elewacja tylna

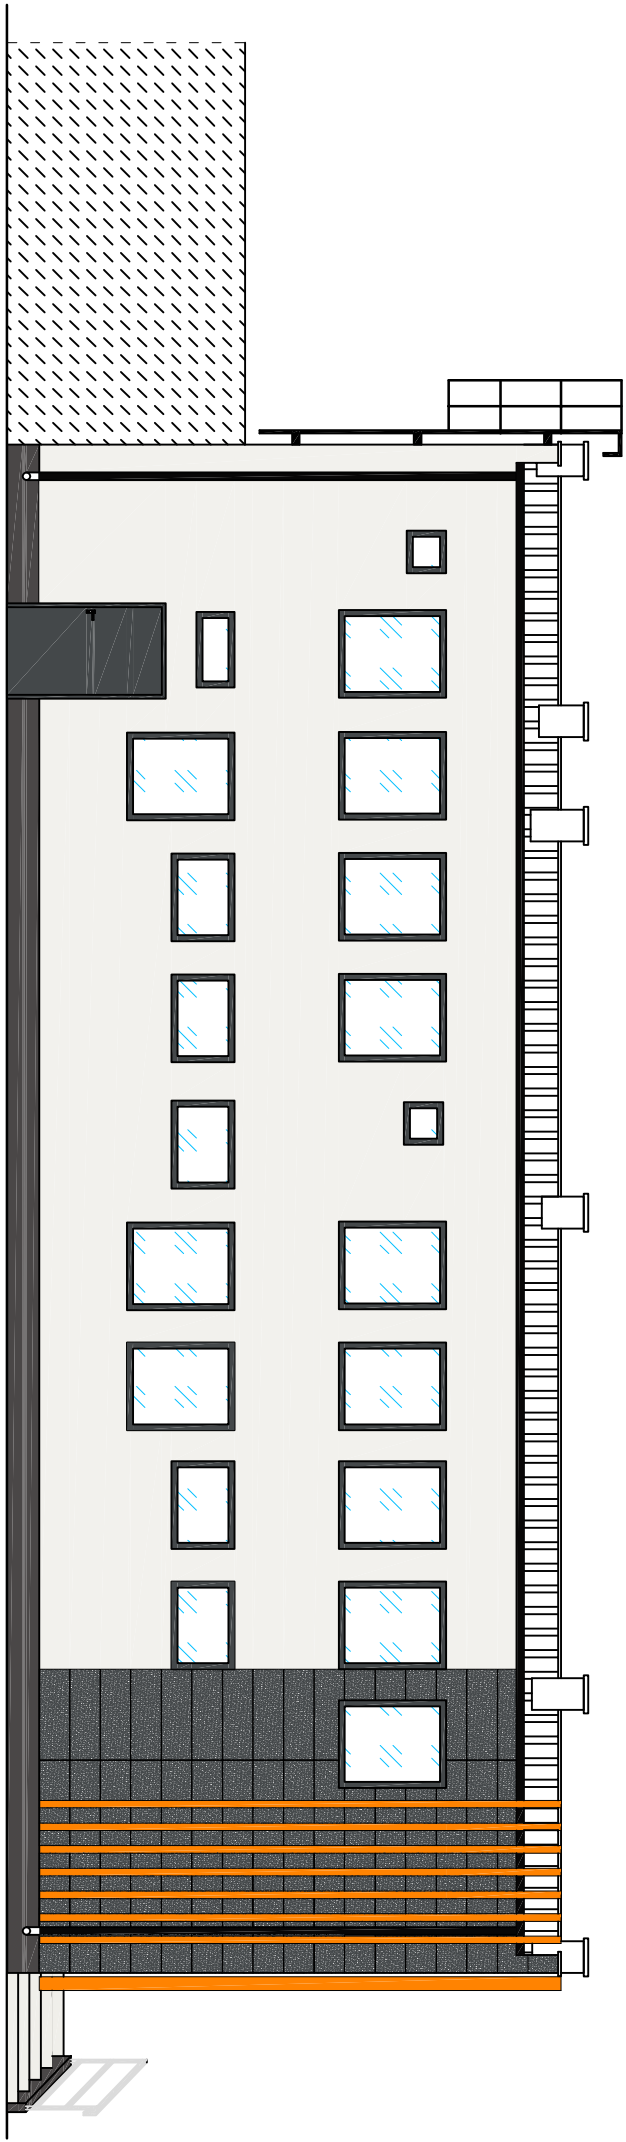

Elewacja frontowa

