


Elewacje skala 1:100

Elewacja boczna

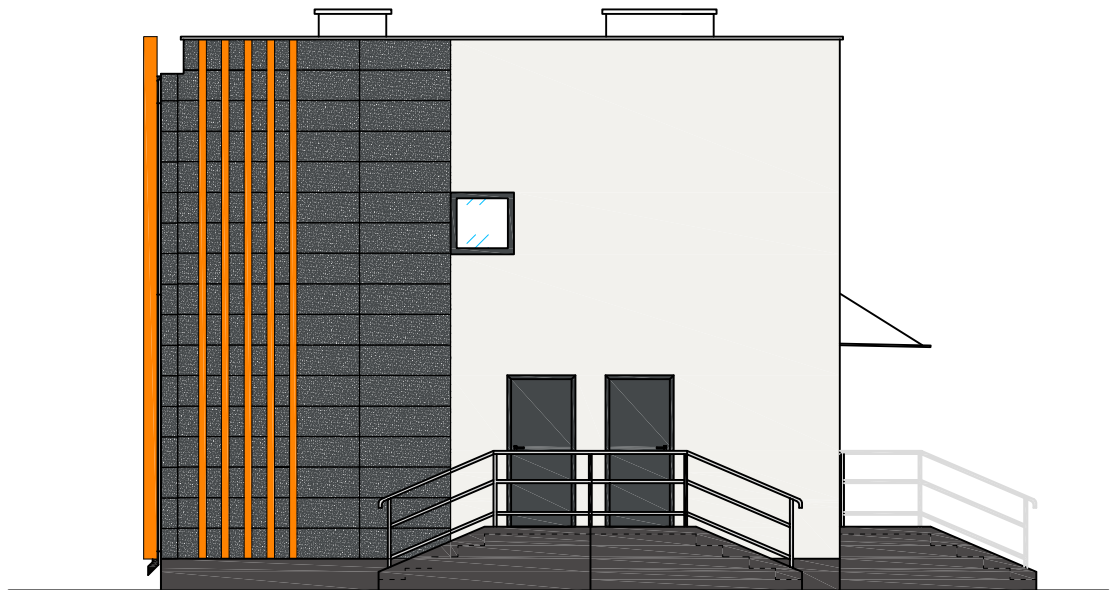

Elewacja boczna

