


Schody szczytowe

skala 1:50

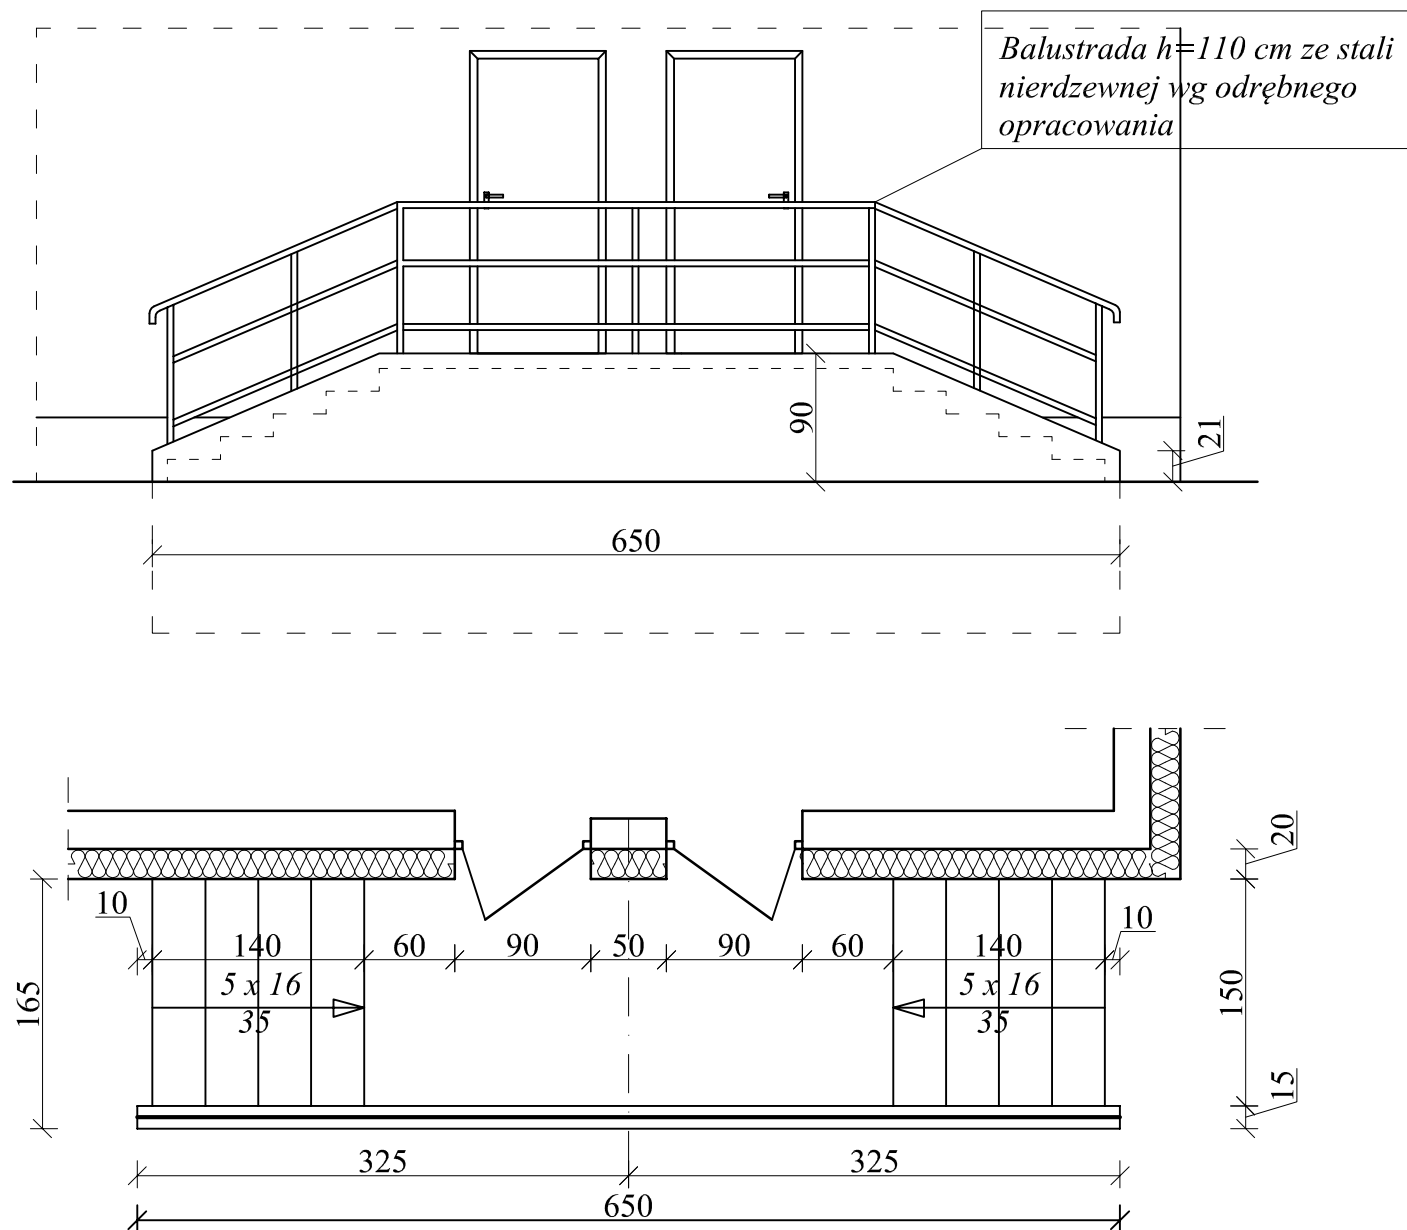

OBIEKT	MOSIR		
ADRES	ul. Sportowa 41, 87-500 Rypin, dz. nr 409/4		
PRZEDMIOT RYS.	Schody szczytowe		
BRANŻA	Budowlana	Skala	1:50
PROJEKTANT	mgr inż. Tomasz Kosiński	Data	2020-09
UPRAWNIENIA BUDOWLANE	ABU-8386-5/144/88 Wk	Podpis	